

ВНЕСЕНИЕ ИЗМЕНЕНИЙ В ГЕНЕРАЛЬНЫЙ ПЛАН ГОРОДСКОГО ОКРУГА ФРЯЗИНО МОСКОВСКОЙ ОБЛАСТИ  
ПРИМЕНИТЕЛЬНО К ЧАСТИ НАСЕЛЕННОГО ПУНКТА Г. ФРЯЗИНО

КАРТА ГРАНИЦ НАСЕЛЁННЫХ ПУНКТОВ, ВХОДЯЩИХ В СОСТАВ МУНИЦИПАЛЬНОГО ОБРАЗОВАНИЯ

УСЛОВНЫЕ ОБОЗНАЧЕНИЯ

Границы



городского округа Фрязино Московской области



населенных пунктов (утвержденные) \*



разработки генерального плана



земельных участков, поставленных на кадастровый учет

\* отображаются в целях информационной целостности документа  
и утверждению в составе генерального плана не подлежат



Функциональные зоны



Производственная зона



Планируемые функциональные зоны

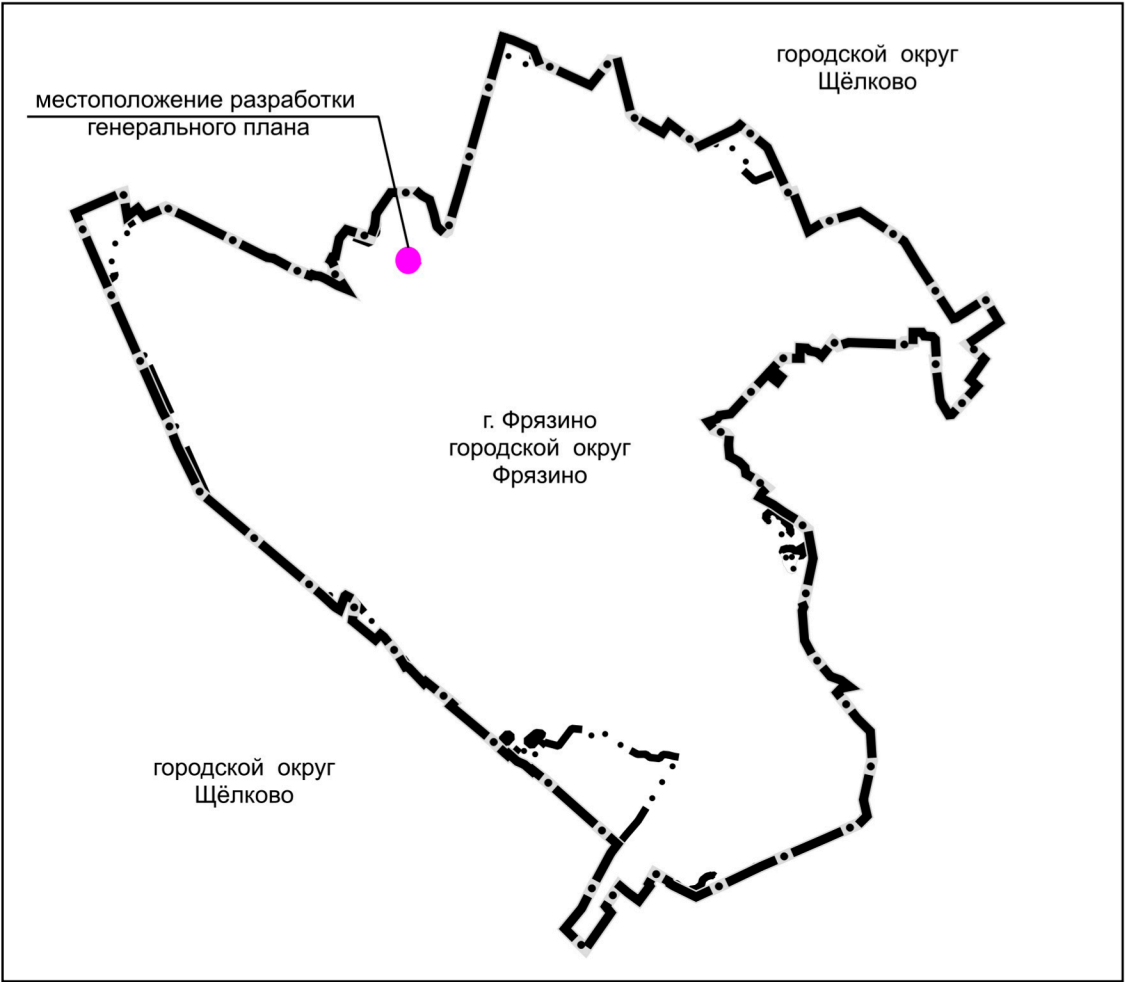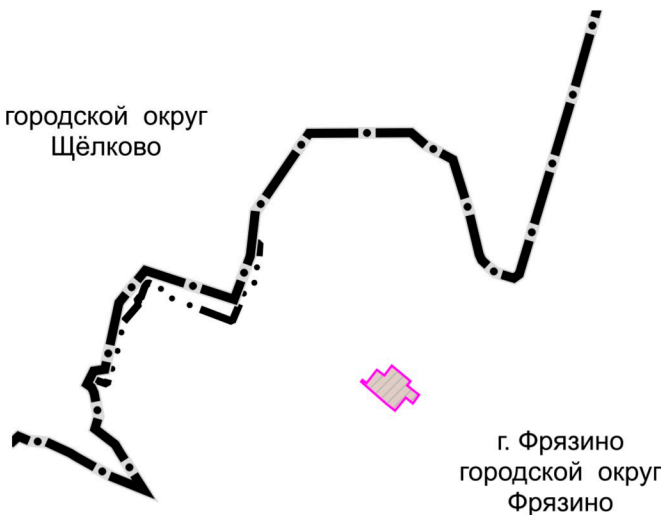

Должность	ФИО	Подпись	Дата	Договор № 366-2025-Э от 21-07-2025			
Руководитель МГП	Богачев П.С.			Московская область, городской округ Фрязино			
Начальник отдела № 3 МГП	Макаров Н.В.						
Начальник отдела № 1 МГП	Хирин Н.В.						
Вед. инженер отдел № 1 МГП	Бахмутова К.В.			Внесение изменений в генеральный план городского округа Фрязино Московской области применительно к части населенного пункта г. Фрязино	Стадия	Лист	Листов
					ГП	1.2	2
					НИИПИ градостроительства ГАУ МО «НИИПИ градостроительства»		
				Карта границ населённых пунктов, входящих в состав муниципального образования  Масштаб 1:10000			
Проверил	Макаров Н.В.						