

Утверждена
поставщиком
 (технические документы об утверждении, об оплате размещения орденов
 Главного земельного отдела
 государственной власти или органов местного самоуправления, принятого
 решение об утверждении схемы или подсистемы системы и перераспределения
 земельных участков)
 от 25.10.2019 № 026

Зачинщик
 Генеральный директор
 МУП "Московский
 Школьный Проектант"
 А.П. Цыганов


СХЕМА РАСПОЛОЖЕНИЯ ГРАНИЦ СЕРВИТУТА
 на кадастровом плане территории
 Объект: сети водоснабжения.
ХАРАКТЕРИСТИКА ЗЕМЕЛЬ:
 кадастровый номер земельного участка: 50:44:0000000:6797
ОПИСАНИЕ МЕСТОПОЛОЖЕНИЯ:
 Российская Федерация, Московская обл., городской округ Фрязино,
 г. Фрязино, ул. Дудкина, 2/у 15/1
КАТЕГОРИЯ ЗЕМЕЛЬ: земли населенных пунктов
Вид разрешенного использования:
 земельные участки (территории) общего пользования;
 Договор о подсистеме (техническом присоединении) к централизованной
 системе холодного водоснабжения № 1-В/УРП-Ф от 05.06.2018 года.
ЦЕЛЬ ИСПОЛЬЗОВАНИЯ ЗЕМЕЛЬ: водоснабжение многоквартирного
 жилого дома с помещением общественного назначения
ОБЩАЯ ПЛОЩАДЬ, ПРЕДПОЛАГАЕМЫХ К ИСПОЛЬЗОВАНИЮ ЗЕМЕЛЬ:
 10 кв.м.
 Координаты характерных точек границ территории:

Порядковый номер точки	Координаты		Абсолютные отметки	Длина линий
	X	Y		
1	491 488 27	2 222 818 27	86 09'36"	1,30
2	492 488 08	2 222 818 27	189° 38' 33"	1,32
3	491 482 43	2 222 828 21	2° 12' 48"	1,01
4	491 482 49	2 222 827 61	8° 39' 35"	3,42

ОПИСАНИЕ СМЕЖНЫХ ЗЕМЕЛЬПОЛЬЗОВАТЕЛЕЙ:
 от п. 4 до п. 3 - земли неразграниченной государственной собственности
 от п. 3 до п. 5 - земельный участок код № 50:44:0000000:6773
 (земельный участок (территория) общего пользования)
 от п. 5 до п. 6 - земли неразграниченной государственной собственности
 от п. 6 до п. 4 - земельный участок код № 50:44:0000000:6797
 (земельный участок (территория) общего пользования)

УСЛОВНЫЕ ОБОЗНАЧЕНИЯ:
 В — существующий водопровод (Д-300)
 В1 — проектируемый водопровод (Д-225)
 [штрихованная область] - охранная зона проектируемого водопровода (Фн)
 [красная линия] - границы территории предоставляемой к использованию
 [синяя линия] - границы земельных участков, сведения о которых содержатся в ЕТРН
 [розовая линия] - границы кадастрового квартала
 :6797 - кадастровый номер земельного участка в границах кадастрового квартала.
 *1 - обозначение характерной точки границы земельного участка
 50:44:0010209 - кадастровый номер кадастрового квартала.

СХЕМА ПОДГОТОВЛЕНА С ИСПОЛЬЗОВАНИЕМ:
 Следствий ЕТРН:
 выписка из ЕТРН 99/2019/281385293 от 31.08.2019 года.
 Топографической съемки, предоставленной
 ООО "Универсал Монтаж" в 2019 году
ОБРЕМЕНЕНИЯ:
 Наличие обременения объектов: отсутствует.
 Обеспечение подъездными путями - имеется.
 Зона с особыми условиями использования территории:
 50.00.2.519 - Охранная зона объекта "Газопровод-одноко с газорегуляторными пунктами от газопровода высокого давления Шемково"
 50.44.2.2 - Охранная зона объекта "ТН - 1"

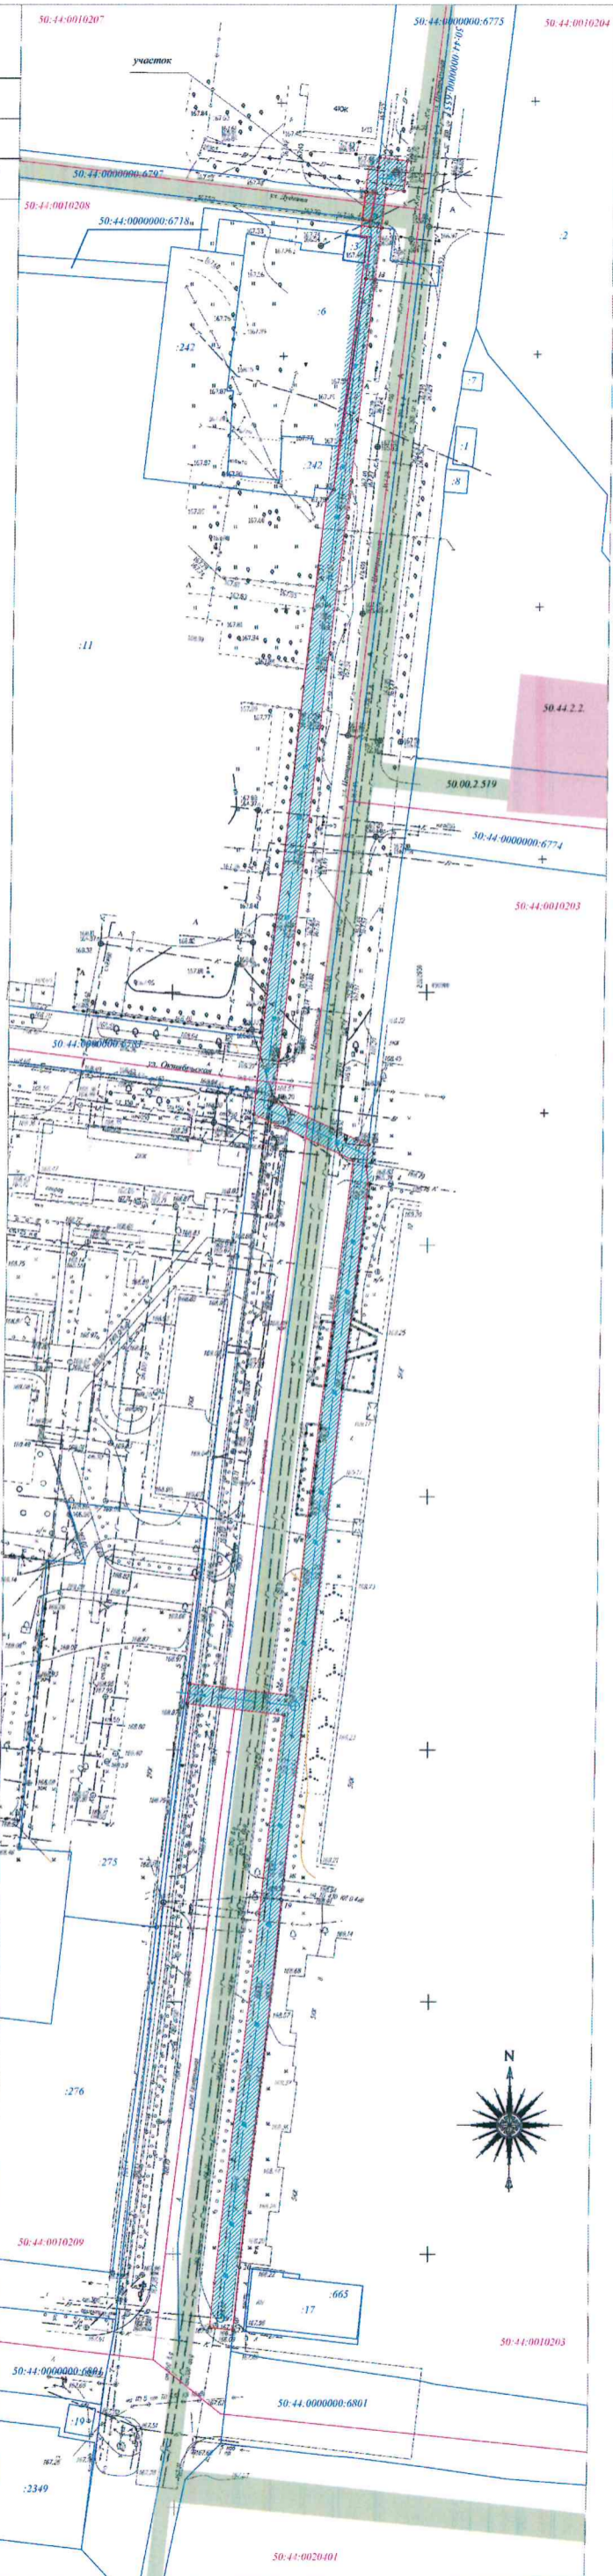

Масштаб 1:500