


Схема границ сервитута на кадастровом плане территории:
 Московская обл., г.о. Фрязино, ул. ул. Садовая, д. 1

Система координат: МСК-50 зона 2

Условный номер: :ЗУ2

Площадь: 705 м²

Обозначение характерных точек границ	Координаты, м		Обозначение характерных точек границ	Координаты, м		Обозначение характерных точек границ	Координаты, м	
	X	Y		X	Y		X	Y
H1	2 222 681.00	490 135.63	H16	2 222 736.60	490 130.14	H31	2 222 739.91	490 182.87
H2	2 222 713.43	490 128.71	H17	2 222 734.43	490 130.55	H32	2 222 721.53	490 187.73
H3	2 222 718.38	490 159.89	H18	2 222 733.61	490 126.41	H33	2 222 716.94	490 183.41
H4	2 222 718.69	490 177.28	H19	2 222 735.98	490 125.60	H34	2 222 702.97	490 165.92
H5	2 222 722.65	490 177.25	H20	2 222 735.98	490 125.60	H35	2 222 705.93	490 163.33
H6	2 222 724.46	490 181.98	H21	2 222 747.10	490 162.28	H36	2 222 711.79	490 151.64
H7	2 222 737.31	490 179.13	H22	2 222 731.12	490 109.03	H37	2 222 705.16	490 136.27
H8	2 222 736.88	490 174.20	H23	2 222 729.33	490 107.66	H38	2 222 685.79	490 140.74
H9	2 222 740.63	490 172.40	H24	2 222 726.36	490 107.68	H1	2 222 681.00	490 135.63
H10	2 222 740.40	490 166.87	H25	2 222 725.56	490 105.51			
H11	2 222 741.78	490 166.46	H26	2 222 713.29	490 107.37			
H12	2 222 739.73	490 154.22	H27	2 222 710.85	490 096.12			
H13	2 222 738.34	490 154.23	H28	2 222 726.08	490 094.25			
H14	2 222 737.72	490 149.50	H29	2 222 737.83	490 104.45			
H15	2 222 739.70	490 149.48	H30	2 222 748.55	490 171.75			

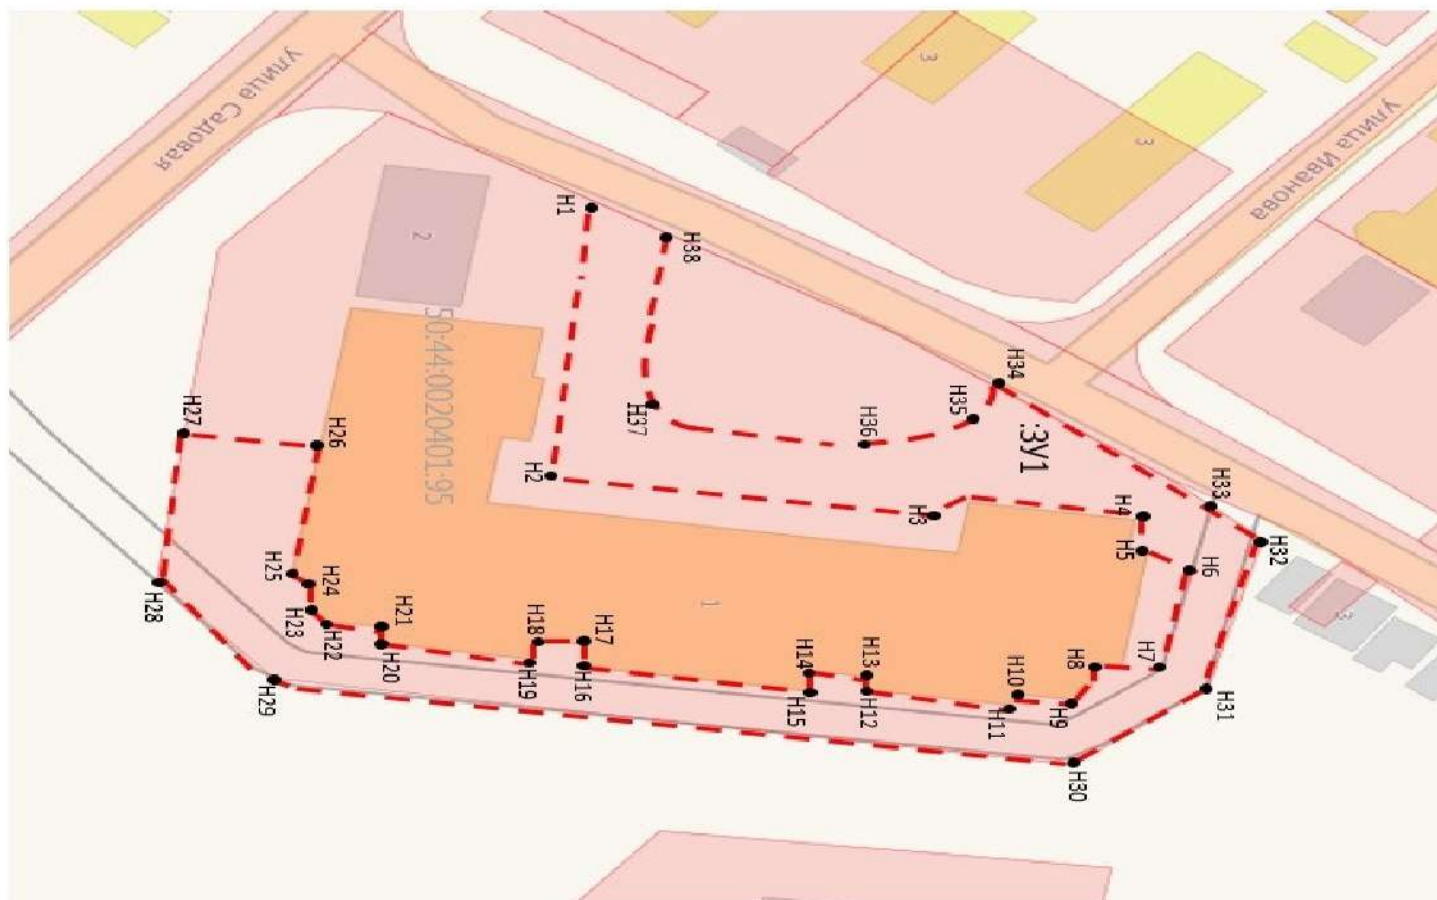

Условные обозначения:

— Граница кадастрового участка

50:44:0020401:95 Кадастровый номер земельного участка

- - - • Границы сервитута