


# ЧЕРТЁЖ ПРОЕКТА ПЛАНИРОВКИ ТЕРРИТОРИИ. М 1:2000.

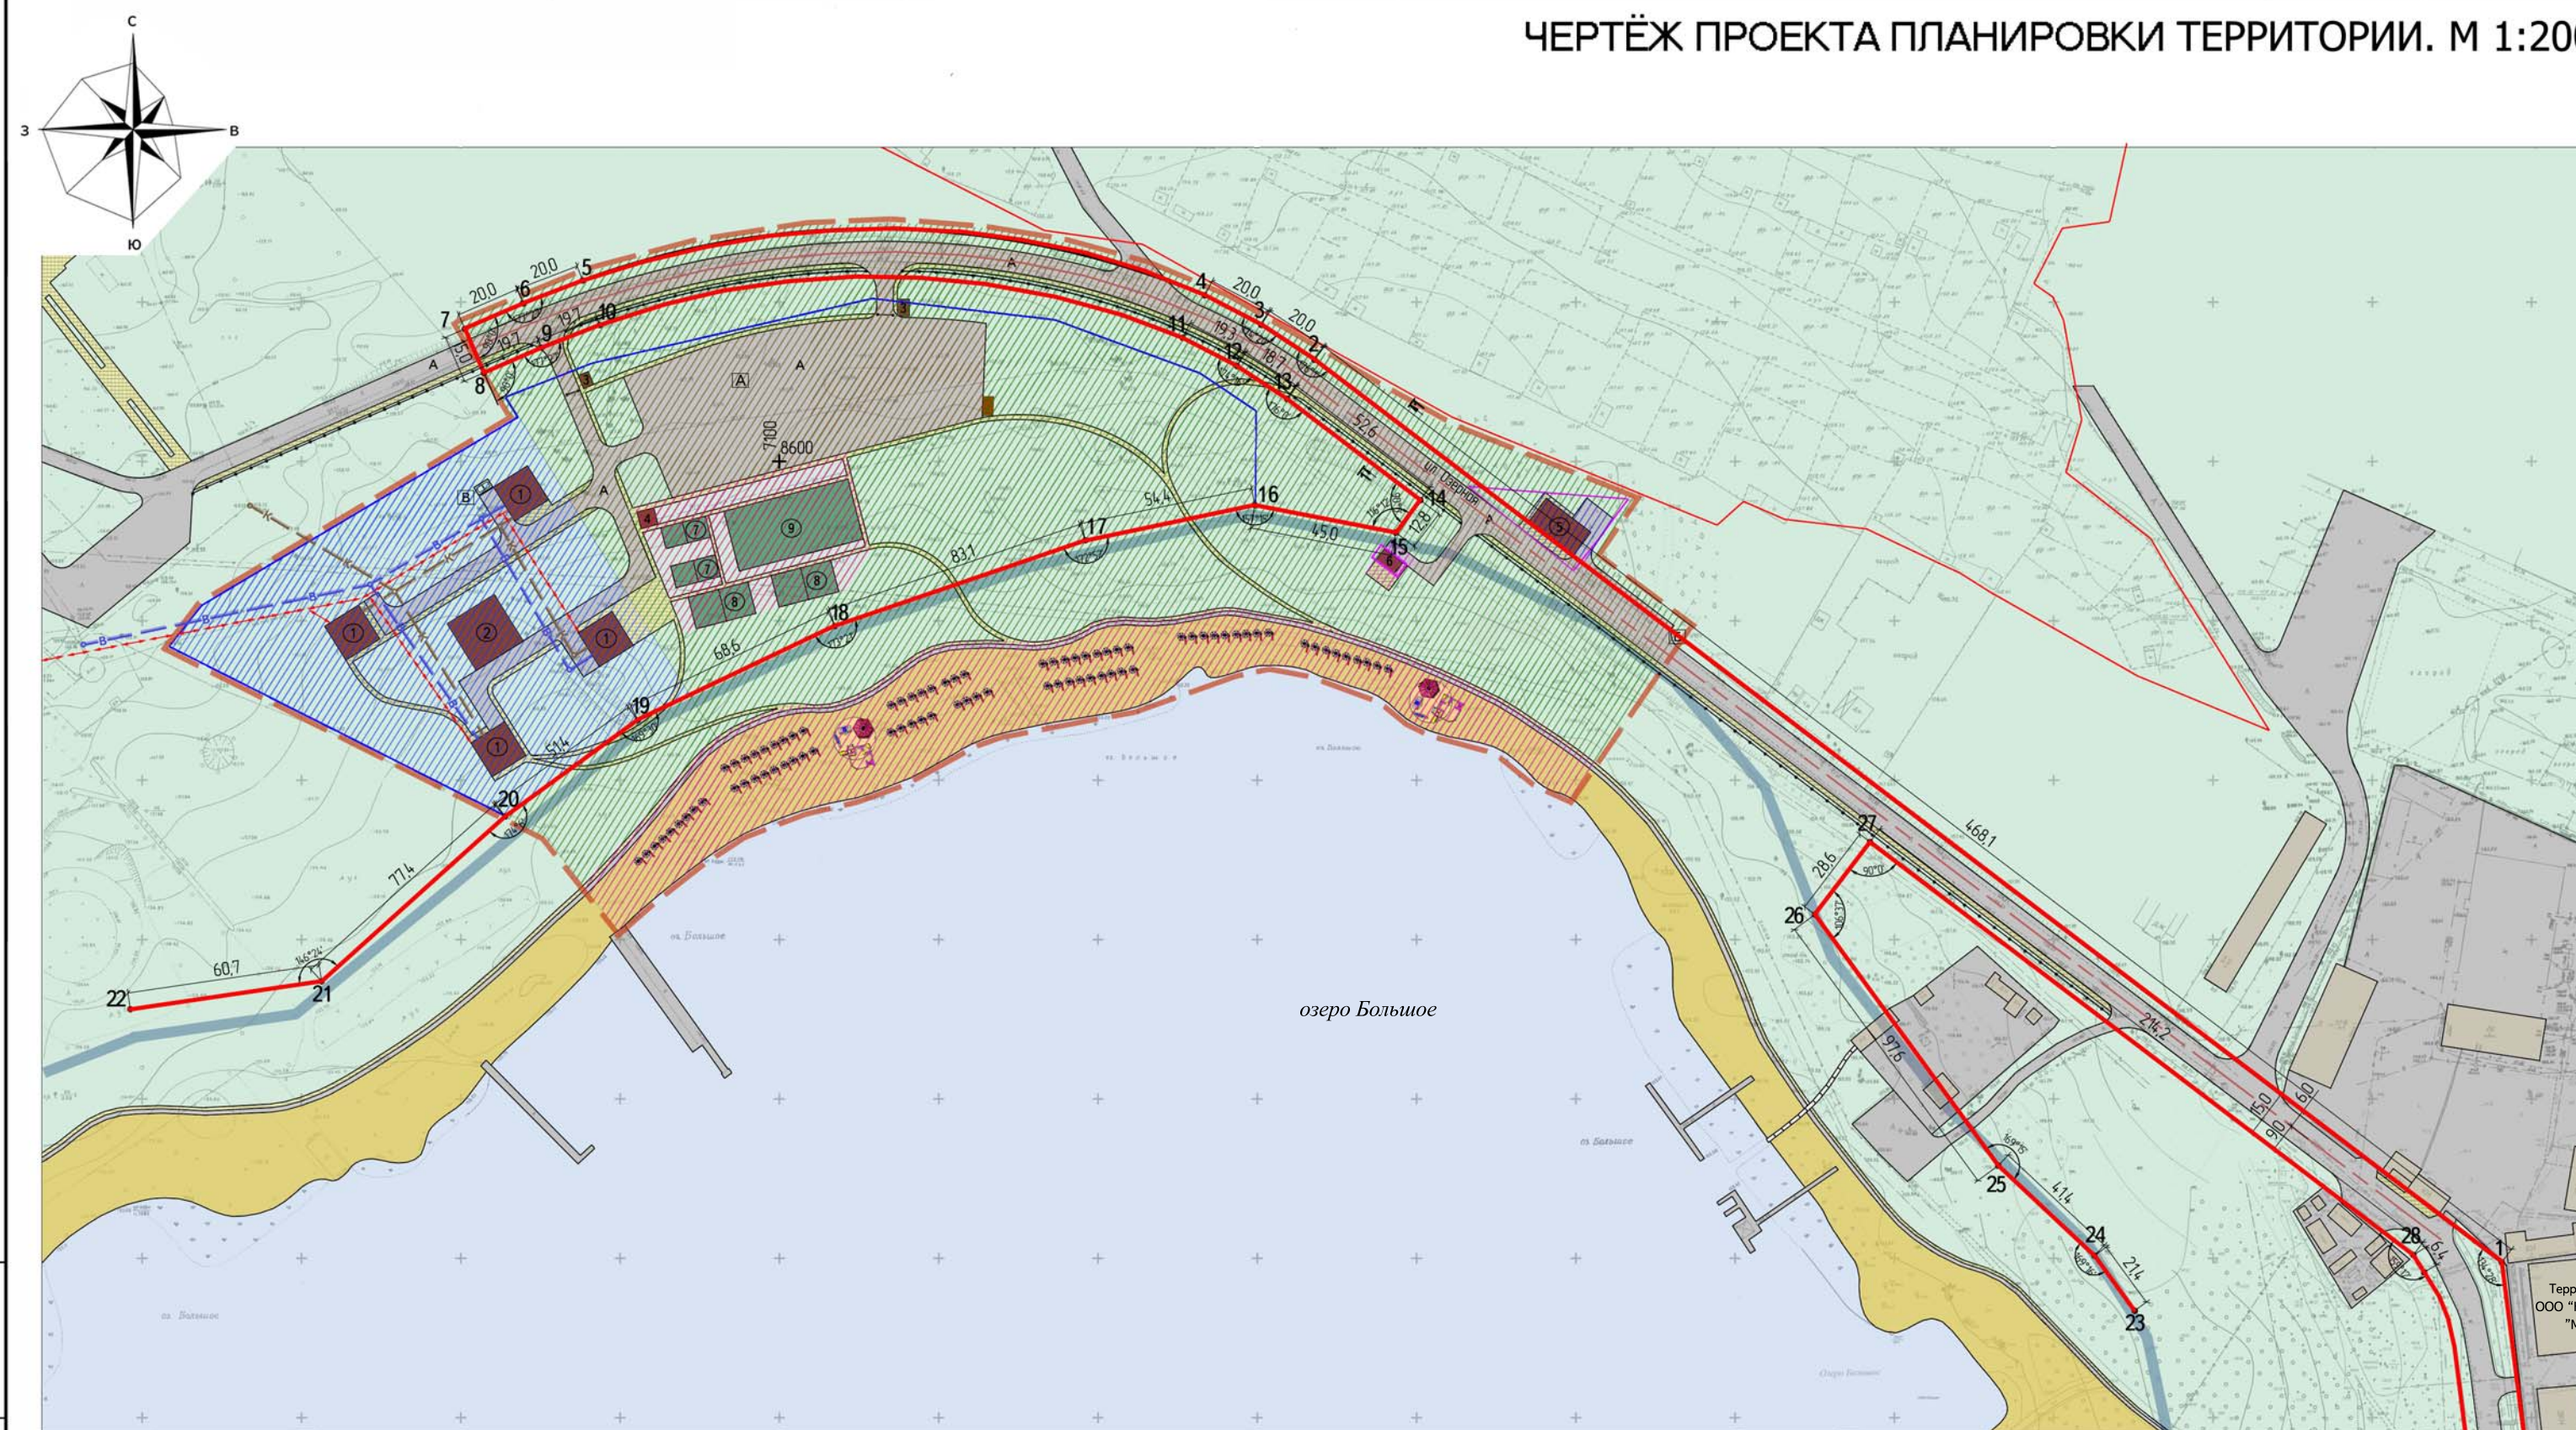

## УСЛОВНЫЕ ОБОЗНАЧЕНИЯ

Обозначение	Наименование
— (красная линия)	красные линии
- - - (красная линия)	граница проектируемой территории
А	существующее асфальтовое покрытие
Ⓐ	проектируемое асфальтовое покрытие
■ (серый)	существующие здания и сооружения
■ (коричневый)	проектируемые здания и сооружения
■ (зеленый)	плоскостные спортивные сооружения
■ (желтый)	проектируемое покрытие тротуаров
■ (голубой)	газонное покрытие
■ (зеленый с точками)	проектируемые и существующие деревья
■ (серый с точками)	хозяйственная площадка для сбора ТБО
■ (серый с волнистыми линиями)	зонтики с шезлонгами
■ (серый с квадратами)	детская игровая площадка
■ (коричневый с квадратами)	очистные сооружения
ИНЖЕНЕРНЫЕ СЕТИ	
— В —	водопровод
— К —	канализация
— Т —	теплотрасса
— Г —	газопровод
— (двойная линия)	кабель связи
— (двойная линия с точками)	электрический кабель
— Кл —	ливневая канализация
проектируемые	
— В — (синий)	водопровод
— К — (коричневый)	канализация
— Т — (серый)	теплотрасса
— Г — (серый)	газопровод
— (двойная линия)	кабель связи
— (двойная линия с точками)	электрический кабель
— Кл — (коричневый)	ливневая канализация
— (двойная линия с точками)	защитное ограждение зоны отдыха
— (двойная линия с точками)	граница водоохранной зоны шириной 50 м. от береговой линии
■ (желтый)	береговая полоса шириной 20 м.

## ЭКСПЛИКАЦИЯ ЗДАНИЙ И СООРУЖЕНИЙ

№№	Наименование
Проектируемые	
1	Летнее кафе
2	Площадка для шатра
3	КПП
4	Склад спортивного инвентаря
5	Летнее кафе
6	Летнее кафе

## ЭКСПЛИКАЦИЯ ПЛОСКОСТНЫХ СПОРТИВНЫХ СООРУЖЕНИЙ

№№	Наименование
Проектируемые	
7	Площадка для игры в бадминтон
8	Волейбольная площадка
9	Поле для мини-футбола

## ТЕХНИКО-ЭКОНОМИЧЕСКИЕ ПОКАЗАТЕЛИ ПО ТЕРРИТОРИИ

№№	Наименование	Ед.изм.	Кол-во	
1	Площадь участка	кв.м	<b>59100,0</b>	
2	Площадь застройки зданий	кв.м	<b>900,0</b>	
3	Площадь покрытий в том числе:	кв.м	<b>27700,0</b>	
		- асфальт	кв.м	10500,0
		- тротуарная плитка	кв.м	6600,0
		- покрытие спортивных площадок	кв.м	2600,0
	- песчаное покрытие	кв.м	8000,0	
4	Площадь озеленения	кв.м	<b>30500,0</b>	
5	Процент застройки	%	1,6	
6	Процент покрытий	%	46,8	
7	Процент озеленения	%	51,6	

## ФУНКЦИОНАЛЬНОЕ ЗОНИРОВАНИЕ ТЕРРИТОРИИ

■ (зеленый)	рекреационная зона
■ (голубой)	территория всесезонного отдыха в рекреационной зоне
■ (розовый)	территория сезонного отдыха в рекреационной зоне
■ (коричневый)	зона транспортного обслуживания

## ПЛОЩАДКИ

А	Проектируемая гостевая автостоянка легкового автотранспорта на 80-100 маш/мест
Б	Проектируемая гостевая автостоянка легкового автотранспорта на 5-10 маш/мест
В	Проектируемая хозяйственная площадка для сбора ТБО

Шифр				625- П -2013			ПП.2		
Московская область г.Фрязино									
Должность	ФИО	Подпись	Дата	Проект планировки территории зоны отдыха в северной части озера Большое в г.Фрязино			Стадия	Лист	Листов
Директор	Костылева			Чертёж проекта планировки территории М 1:2000			ПП	1	1
ГИП	Федяшин								
Арх.	Демченко								
				ООО "Проект Групп"					

ИНВ. № ПОДП. ПОДПИСЬ И ДАТА. ВЗАИМ. ИНВ. №