
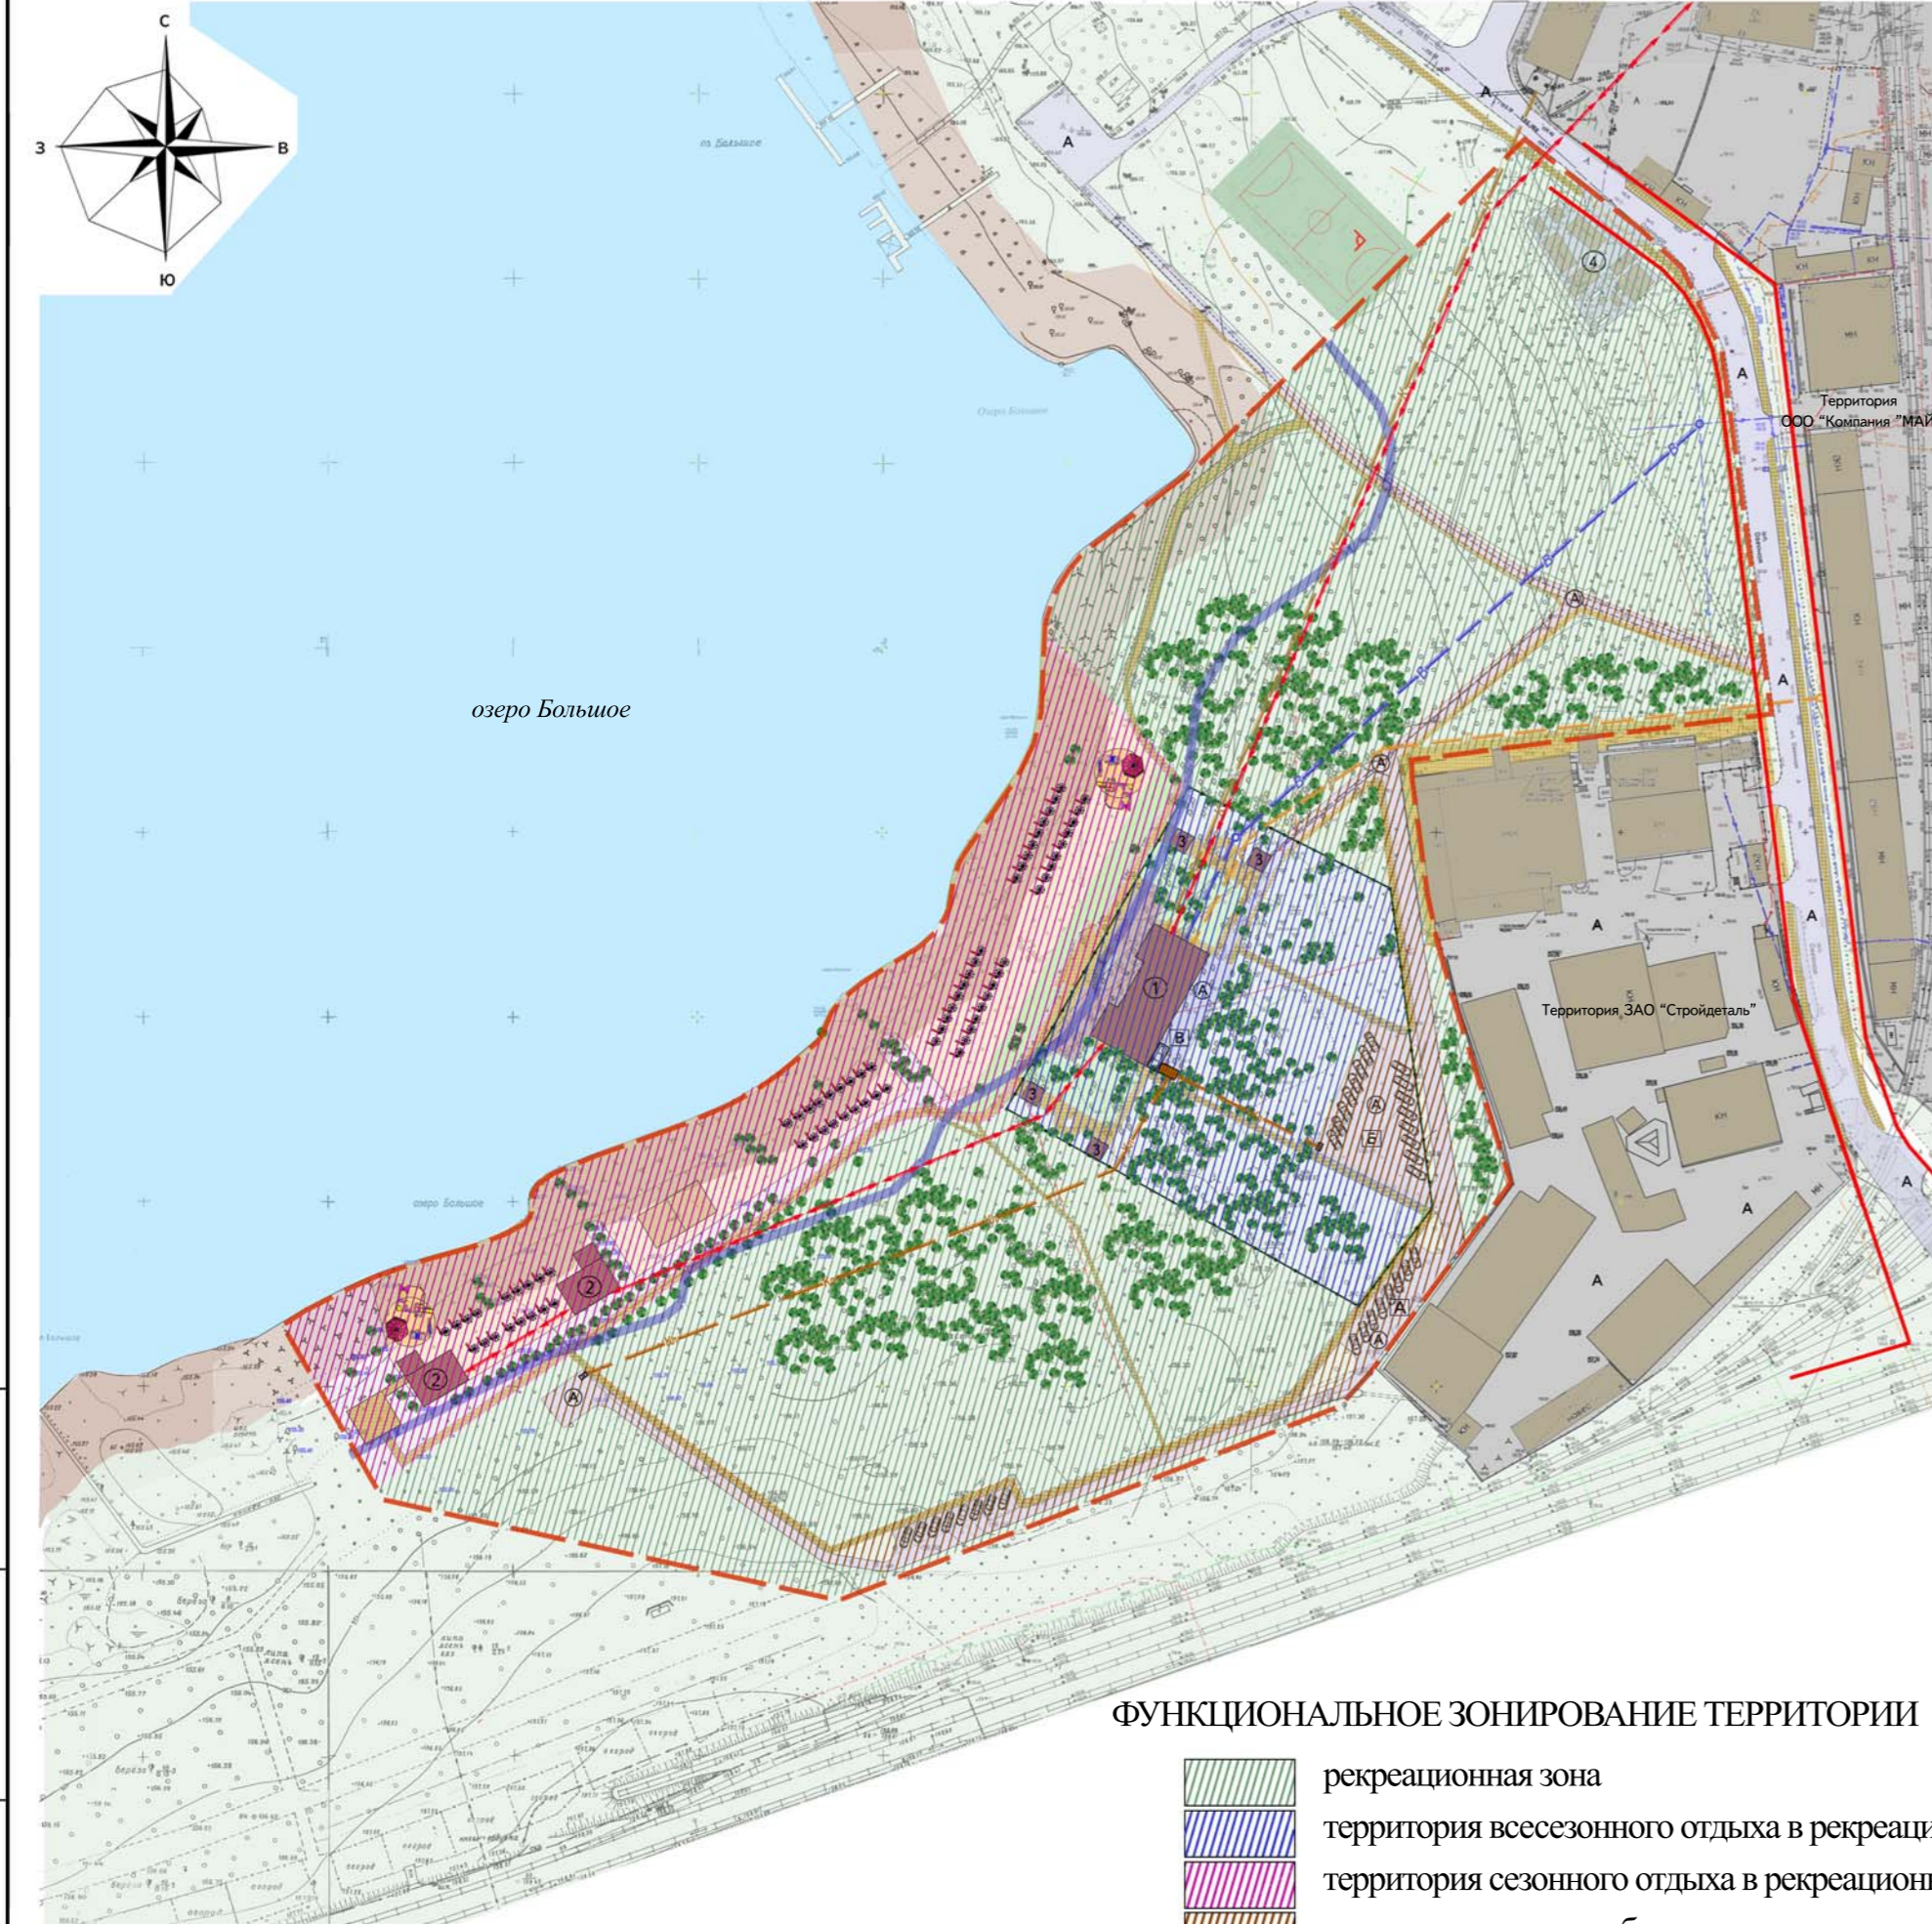


ЧЕРТЁЖ ПРОЕКТА ПЛАНИРОВКИ ТЕРРИТОРИИ. М 1:2000.

УСЛОВНЫЕ ОБОЗНАЧЕНИЯ

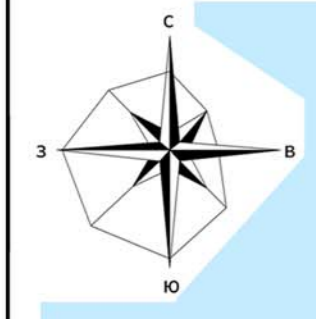

Обозначение	Наименование
—	красные линии
- - -	граница проектируемой территории
A	существующее асфальтовое покрытие
(A)	проектируемое асфальтовое покрытие
■	существующие здания и сооружения
■	проектируемые здания и сооружения
■	волейбольная площадка
■	проектируемое покрытие тротуаров
■	газонное покрытие
■	проектируемые и существующие деревья
■	хозяйственная площадка для сбора ТБО
■	зонтики с шезлонгами
■	детская игровая площадка
■	очистные сооружения
ИНЖЕНЕРНЫЕ СЕТИ	
— В —	водопровод
— К —	канализация
— Т —	теплотрасса
— Г —	газопровод
—	кабель связи
—	электрический кабель
— Кл —	ливневая канализация
проектируемые	
— В —	водопровод
— К —	канализация
— Т —	теплотрасса
— Г —	газопровод
—	кабель связи
—	электрический кабель
— Кл —	ливневая канализация
—	граница водоохранной зоны шириной 50 м. от береговой линии
■	береговая полоса шириной 20 м.

ЭКСПЛИКАЦИЯ ЗДАНИЙ И СООРУЖЕНИЙ

№№	Наименование
Проектируемые	
1	Кафе
2	Летнее кафе
3	Гостевой домик
4	Летнее кафе

ПЛОЩАДКИ

A	Проектируемая гостевая автостоянка легкового автотранспорта на 5-10 маш/мест
B	Проектируемая гостевая автостоянка легкового автотранспорта на 20-30 маш/мест
B	Проектируемая хозяйственная площадка для сбора ТБО

ТЕХНИКО-ЭКОНОМИЧЕСКИЕ ПОКАЗАТЕЛИ ПО ТЕРРИТОРИИ

№№	Наименование	Ед.изм.	Кол-во
1	Площадь участка	кв.м	67000,0
2	Площадь застройки зданий	кв.м	990,0
3	Площадь покрытий	кв.м	8550,0
4	Площадь озеленения	кв.м	57460,0
5	Процент застройки	%	1,5
6	Процент покрытий	%	12,7
7	Процент озеленения	%	85,8

ФУНКЦИОНАЛЬНОЕ ЗОНИРОВАНИЕ ТЕРРИТОРИИ

- рекреационная зона
- территория всесезонного отдыха в рекреационной зоне
- территория сезонного отдыха в рекреационной зоне
- зона транспортного обслуживания

Шифр				ПП.2		
Московская область г.Фрязино						
Должность	ФИО	Подпись	Дата	Стадия	Лист	Листов
Директор	Костылева			Проект планировки территории зоны отдыха юго-восточной части озера Большое в г.Фрязино	ПП	1
ГИП	Федяшин					
Арх.	Демченко			Чертёж проекта планировки территории М 1:2000	ООО "Проект Групп"	

ВЗАИМ. ИНВ. №
 ПОДПИСЬ И ДАТА
 ИНВ. № ПОДП.