

ЧЕРТЁЖ ПРОЕКТА ПЛАНИРОВКИ ТЕРРИТОРИИ. М 1:1000.

УСЛОВНЫЕ ОБОЗНАЧЕНИЯ

Обозначение	Наименование
	граница города
	граница проектируемой территории
	граница зем. уч. пл. 4550 кв.м. ООО "Исток-строй" кат. № 50:44:0030402:337
	граница зем. уч. под зданиями общежитий
	существующее асфальтовое покрытие
	проектируемое асфальтовое покрытие
	существующие здания и сооружения
	проектируемые здания и сооружения
	покрытие детской площадки
	проектируемое покрытие тротуаров
	газонное покрытие
	проектируемые деревья
	хозяйственная площадка для сбора ТБО
	оборудование детской площадки
ИНЖЕНЕРНЫЕ СЕТИ	
	водопровод
	канализация
	теплотрасса
	газопровод
	кабель связи
	электрический кабель
	ливневая канализация
проектируемые	
	водопровод
	канализация
	теплотрасса
	газопровод
	кабель связи
	электрический кабель
	ливневая канализация

ЭКСПЛИКАЦИЯ ЗДАНИЙ И СООРУЖЕНИЙ


№№	Наименование
Проектируемые	
1	Здание гостиницы
Существующие	
2	ПТУ-86
3	Здание общежития

ПЛОЩАДКИ

А	Проектируемая гостевая автостоянка легкового автотранспорта на 5-10 маш/мест
Б	Проектируемая гостевая автостоянка легкового автотранспорта на 10-20 маш/мест
В	Проектируемая хозяйственная площадка для сбора ТБО

ТЕХНИКО-ЭКОНОМИЧЕСКИЕ ПОКАЗАТЕЛИ ПО ТЕРРИТОРИИ

№№	Наименование	Ед.изм.	Кол-во
1	Площадь участка	кв.м	4550,0
2	Площадь застройки зданий	кв.м	950,0
3	Площадь покрытий	кв.м	2180,0
4	Площадь озеленения	кв.м	1420,0
5	Процент застройки	%	20,9
6	Процент покрытий	%	47,9
7	Процент озеленения	%	31,2

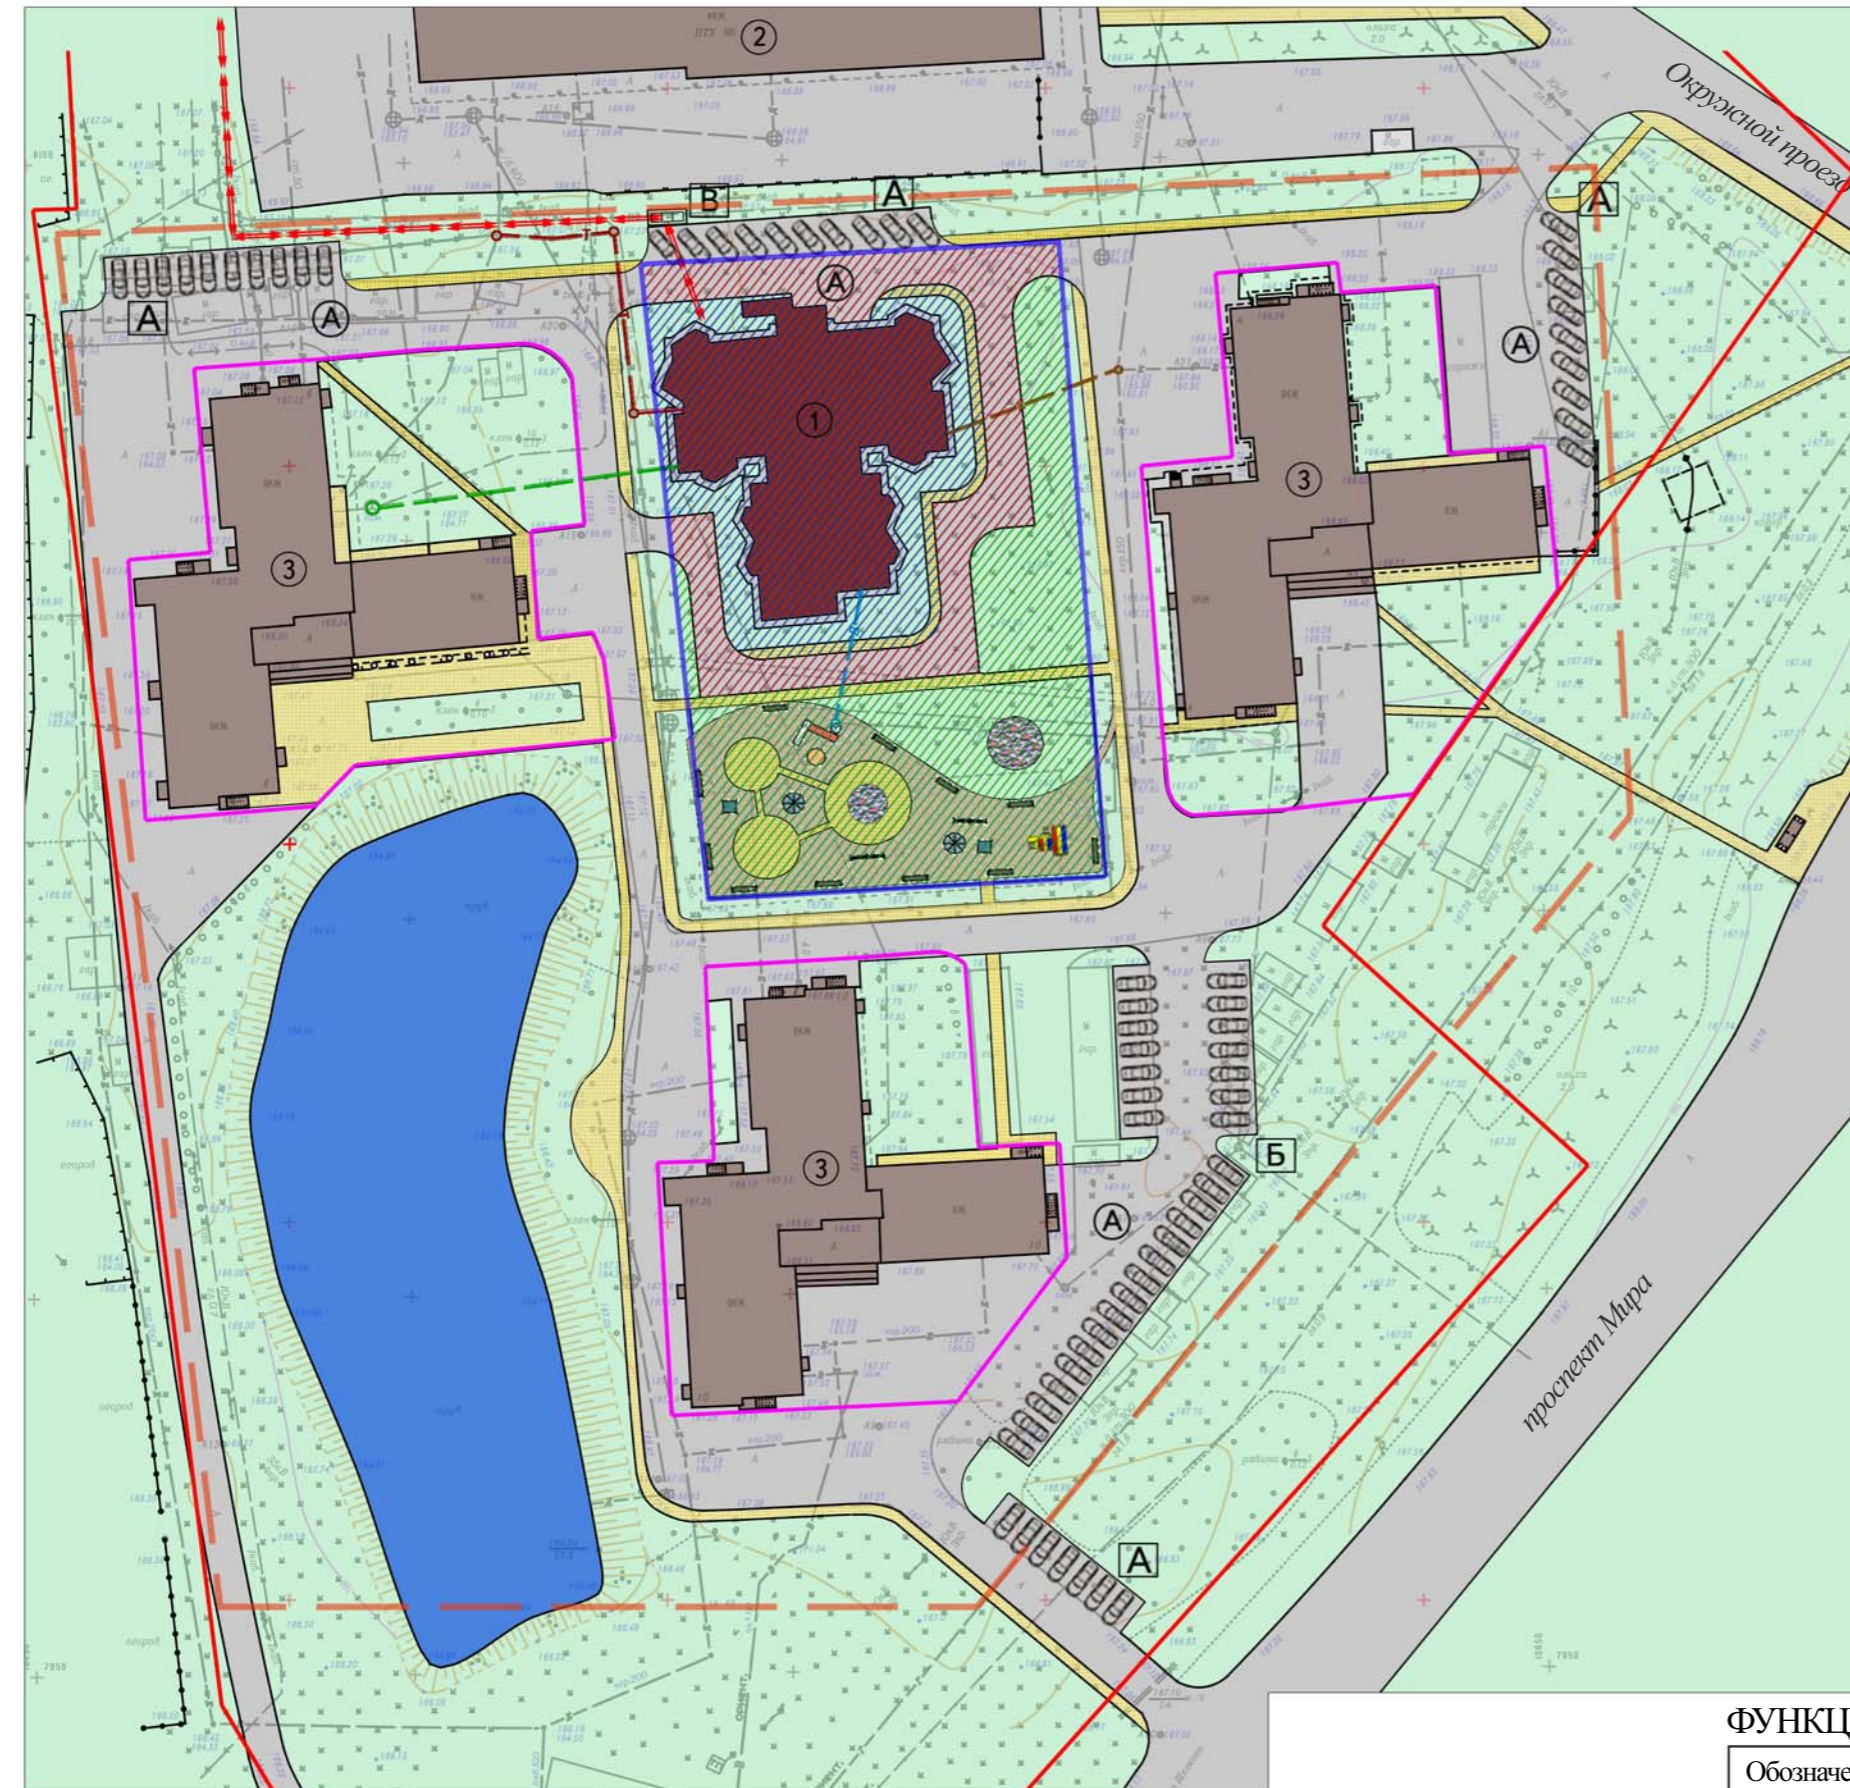

ФУНКЦИОНАЛЬНОЕ ЗОНИРОВАНИЕ ТЕРРИТОРИИ

Обозначение	Наименование	Площадь
	зона общественно - делового назначения	
	рекреационная зона	
	зона транспортной инфраструктуры	

Шифр				712- П -2013			ПП.2		
Московская область г.Фрязино									
Должность	ФИО	Подпись	Дата	Проект планировки части территории жилой застройки Окружного проезда в г.Фрязино			Стадия	Лист	Листов
Директор	Костылева						ПП	1	1
ГИП	Федяшин								
Арх.	Демченко								
				Чертеж проекта планировки территории М 1:1000			ООО "Проект Групп"		

ИНВ. № ПОДП. ПОДПИСЬ И ДАТА. ВЗАИМ. ИНВ. №