Приложение
К Постановлению Администрации
городского округа Фрязино
Московской области
_____№_____

ГРАФИЧЕСКОЕ ОПИСАНИЕ МЕСТОПОЛОЖЕНИЯ ГРАНИЦ ПУБЛИЧНОГО СЕРВИТУТА

Публичный сервитут в целях строительства, реконструкции, эксплуатации, капитального ремонта линейного объекта

«Газопровод среднего давления Р ≤0,3 МПа»

(наименование объекта, местоположение границ которого описано (далее - объект))

Раздел 1

Сведения об объекте

№ п/п	Характеристики объекта	Описание характеристик
1	2	3
1.	Местоположение объекта	Московская область, г.о Фрязино, город Фрязино
2.	Площадь объекта +/- величина погрешности определения площади (Р +/- Дельта Р)	6196 +/- 28 м²
3.	Иные характеристики объекта	-

Раздел 2

Сведения о местоположении границ объекта

1. Система координат МСК

2. Сведения о характерных точках границ объекта

Обозначение характерных точек границ	Координаты, м		Метод определения координат характерной точки	Средняя квадратическая погрешность положения характерной точки (Mt), м	Описание обозначения точки на местности (при наличии)
	X	Y			
1	2	3	4	5	6
1	491505.84	2222257.47	Аналитический метод	0.10	-
2	491506.16	2222258.28	Аналитический метод	0.10	-
3	491508.06	2222263.04	Аналитический метод	0.10	-
4	491498.64	2222266.80	Аналитический метод	0.10	-
5	491501.40	2222273.72	Аналитический метод	0.10	-
6	491507.46	2222271.31	Аналитический метод	0.10	-
7	491511.43	2222281.26	Аналитический метод	0.10	-
8	491513.30	2222286.09	Аналитический метод	0.10	-
9	491518.65	2222289.69	Аналитический метод	0.10	-
10	491524.35	2222304.24	Аналитический метод	0.10	-
11	491559.87	2222401.99	Аналитический метод	0.10	-
12	491569.08	2222398.51	Аналитический метод	0.10	-
13	491650.10	2222367.91	Аналитический метод	0.10	-
14	491654.13	2222378.57	Аналитический метод	0.10	-
15	491659.83	2222391.53	Аналитический метод	0.10	-
16	491666.26	2222407.04	Аналитический метод	0.10	-
17	491669.98	2222417.66	Аналитический метод	0.10	-
18	491678.26	2222438.75	Аналитический метод	0.10	-
19	491680.86	2222441.30	Аналитический метод	0.10	-
20	491698.04	2222457.64	Аналитический метод	0.10	-
21	491697.52	2222458.52	Аналитический метод	0.10	-
22	491701.48	2222462.28	Аналитический метод	0.10	-

2. Сведения о характерных точках границ объекта					
Обозначение характерных точек границ	**Координаты, м**		**Метод определения координат характерной точки**	**Средняя квадратическая погрешность положения характерной точки (Mt), м**	**Описание обозначения точки на местности (при наличии)**
	X	**Y**			
1	**2**	**3**	**4**	**5**	**6**
23	491696.28	2222467.72	Аналитический метод	0.10	-
24	491697.99	2222469.38	Аналитический метод	0.10	-
25	491709.02	2222475.90	Аналитический метод	0.10	-
26	491746.96	2222496.16	Аналитический метод	0.10	-
27	491738.69	2222510.30	Аналитический метод	0.10	-
28	491757.87	2222521.63	Аналитический метод	0.10	-
29	491773.31	2222530.75	Аналитический метод	0.10	-
30	491785.50	2222537.95	Аналитический метод	0.10	-
31	491770.51	2222563.69	Аналитический метод	0.10	-
32	491755.88	2222590.26	Аналитический метод	0.10	-
33	491754.07	2222593.18	Аналитический метод	0.10	-
34	491750.27	2222598.01	Аналитический метод	0.10	-
35	491745.15	2222602.79	Аналитический метод	0.10	-
36	491731.67	2222612.30	Аналитический метод	0.10	-
37	491727.65	2222616.29	Аналитический метод	0.10	-
38	491699.60	2222652.00	Аналитический метод	0.10	-
39	491692.60	2222660.94	Аналитический метод	0.10	-
40	491673.47	2222685.33	Аналитический метод	0.10	-
41	491640.54	2222730.29	Аналитический метод	0.10	-
42	491634.27	2222738.88	Аналитический метод	0.10	-
43	491628.01	2222747.45	Аналитический метод	0.10	-
44	491619.79	2222741.44	Аналитический метод	0.10	-
45	491599.74	2222726.80	Аналитический метод	0.10	-
46	491598.64	2222728.24	Аналитический метод	0.10	-
47	491537.33	2222806.91	Аналитический метод	0.10	-

2. Сведения о характерных точках границ объекта					
Обозначение характерных точек границ	**Координаты, м**		**Метод определения координат характерной точки**	**Средняя квадратическая погрешность положения характерной точки (Mt), м**	**Описание обозначения точки на местности (при наличии)**
	X	**Y**			
1	**2**	**3**	**4**	**5**	**6**
48	491531.25	2222812.36	Аналитический метод	0.10	-
49	491526.66	2222816.16	Аналитический метод	0.10	-
50	491515.78	2222829.83	Аналитический метод	0.10	-
51	491505.18	2222843.58	Аналитический метод	0.10	-
52	491490.41	2222864.03	Аналитический метод	0.10	-
53	491482.37	2222873.17	Аналитический метод	0.10	-
54	491482.21	2222876.78	Аналитический метод	0.10	-
55	491481.18	2222900.98	Аналитический метод	0.10	-
56	491482.34	2222901.01	Аналитический метод	0.10	-
57	491482.06	2222904.73	Аналитический метод	0.10	-
58	491481.22	2222905.37	Аналитический метод	0.10	-
59	491478.94	2222908.32	Аналитический метод	0.10	-
60	491474.86	2222908.15	Аналитический метод	0.10	-
61	491475.95	2222882.69	Аналитический метод	0.10	-
62	491476.46	2222870.79	Аналитический метод	0.10	-
63	491485.71	2222860.30	Аналитический метод	0.10	-
64	491500.51	2222839.96	Аналитический метод	0.10	-
65	491511.03	2222826.09	Аналитический метод	0.10	-
66	491519.83	2222814.71	Аналитический метод	0.10	-
67	491522.81	2222811.54	Аналитический метод	0.10	-
68	491528.72	2222806.66	Аналитический метод	0.10	-
69	491531.03	2222804.20	Аналитический метод	0.10	-
70	491537.71	2222795.57	Аналитический метод	0.10	-
71	491548.49	2222781.90	Аналитический метод	0.10	-
72	491598.57	2222718.51	Аналитический метод	0.10	-

2. Сведения о характерных точках границ объекта					
Обозначение характерных точек границ	**Координаты, м**		**Метод определения координат характерной точки**	**Средняя квадратическая погрешность положения характерной точки (Mt), м**	**Описание обозначения точки на местности (при наличии)**
	X	**Y**			
1	**2**	**3**	**4**	**5**	**6**
73	491602.40	2222721.31	Аналитический метод	0.10	-
74	491623.39	2222736.64	Аналитический метод	0.10	-
75	491626.70	2222739.06	Аналитический метод	0.10	-
76	491629.44	2222735.27	Аналитический метод	0.10	-
77	491635.71	2222726.57	Аналитический метод	0.10	-
78	491670.47	2222679.44	Аналитический метод	0.10	-
79	491687.86	2222657.25	Аналитический метод	0.10	-
80	491694.83	2222648.37	Аналитический метод	0.10	-
81	491723.75	2222611.64	Аналитический метод	0.10	-
82	491728.39	2222607.23	Аналитический метод	0.10	-
83	491742.30	2222597.37	Аналитический метод	0.10	-
84	491746.80	2222592.86	Аналитический метод	0.10	-
85	491751.33	2222586.09	Аналитический метод	0.10	-
86	491761.54	2222567.56	Аналитический метод	0.10	-
87	491777.31	2222540.08	Аналитический метод	0.10	-
88	491770.17	2222535.86	Аналитический метод	0.10	-
89	491754.35	2222526.52	Аналитический метод	0.10	-
90	491730.50	2222512.43	Аналитический метод	0.10	-
91	491738.95	2222497.97	Аналитический метод	0.10	-
92	491703.03	2222478.92	Аналитический метод	0.10	-
93	491694.69	2222473.14	Аналитический метод	0.10	-
94	491689.23	2222467.80	Аналитический метод	0.10	-
95	491694.39	2222462.44	Аналитический метод	0.10	-
96	491673.85	2222442.81	Аналитический метод	0.10	-
97	491672.77	2222441.12	Аналитический метод	0.10	-

2. Сведения о характерных точках границ объекта

Обозначение характерных точек границ	Координаты, м		Метод определения координат характерной точки	Средняя квадратическая погрешность положения характерной точки (Mt), м	Описание обозначения точки на местности (при наличии)
	X	Y			
1	2	3	4	5	6
98	491671.07	2222436.09	Аналитический метод	0.10	-
99	491647.02	2222375.49	Аналитический метод	0.10	-
100	491571.19	2222404.17	Аналитический метод	0.10	-
101	491556.31	2222409.75	Аналитический метод	0.10	-
102	491513.75	2222293.62	Аналитический метод	0.10	-
103	491511.11	2222291.85	Аналитический метод	0.10	-
104	491507.71	2222282.57	Аналитический метод	0.10	-
105	491506.69	2222282.95	Аналитический метод	0.10	-
106	491505.44	2222279.97	Аналитический метод	0.10	-
107	491498.53	2222282.73	Аналитический метод	0.10	-
108	491491.18	2222264.28	Аналитический метод	0.10	-
109	491490.85	2222263.45	Аналитический метод	0.10	-
110	491499.30	2222260.11	Аналитический метод	0.10	-
1	491505.84	2222257.47	Аналитический метод	0.10	-

3. Сведения о характерных точках части (частей) границы объекта

Обозначение характерных точек части границы	Координаты, м		Метод определения координат характерной точки	Средняя квадратическая погрешность положения характерной точки (Mt), м	Описание обозначения точки на местности (при наличии)
	X	Y			
1	2	3	4	5	6
-	-	-	-	-	-

Раздел 3

Сведения о местоположении измененных (уточненных) границ объекта

1. Система координат -

2. Сведения о характерных точках границ объекта

Обозначение характерных точек границ	Существующие координаты, м		Измененные (уточненные) координаты, м		Метод определения координат характерной точки	Средняя квадратическая погрешность положения характерной точки (Mt), м	Описание обозначения точки на местности (при наличии)
	X	Y	X	Y			
1	2	3	4	5	6	7	8
-	-	-	-	-	-	-	

3. Сведения о характерных точках части (частей) границы объекта

Обозначение характерных точек части границы	Существующие координаты, м		Измененные (уточненные) координаты, м		Метод определения координат характерной точки	Средняя квадратическая погрешность положения характерной точки (Mt), м	Описание обозначения точки на местности (при наличии)
	X	Y	X	Y			
1	2	3	4	5	6	7	8
-	-	-	-	-	-	-	

Раздел 4

Схема расположения границ публичного сервитута

Маштаб 1:2000

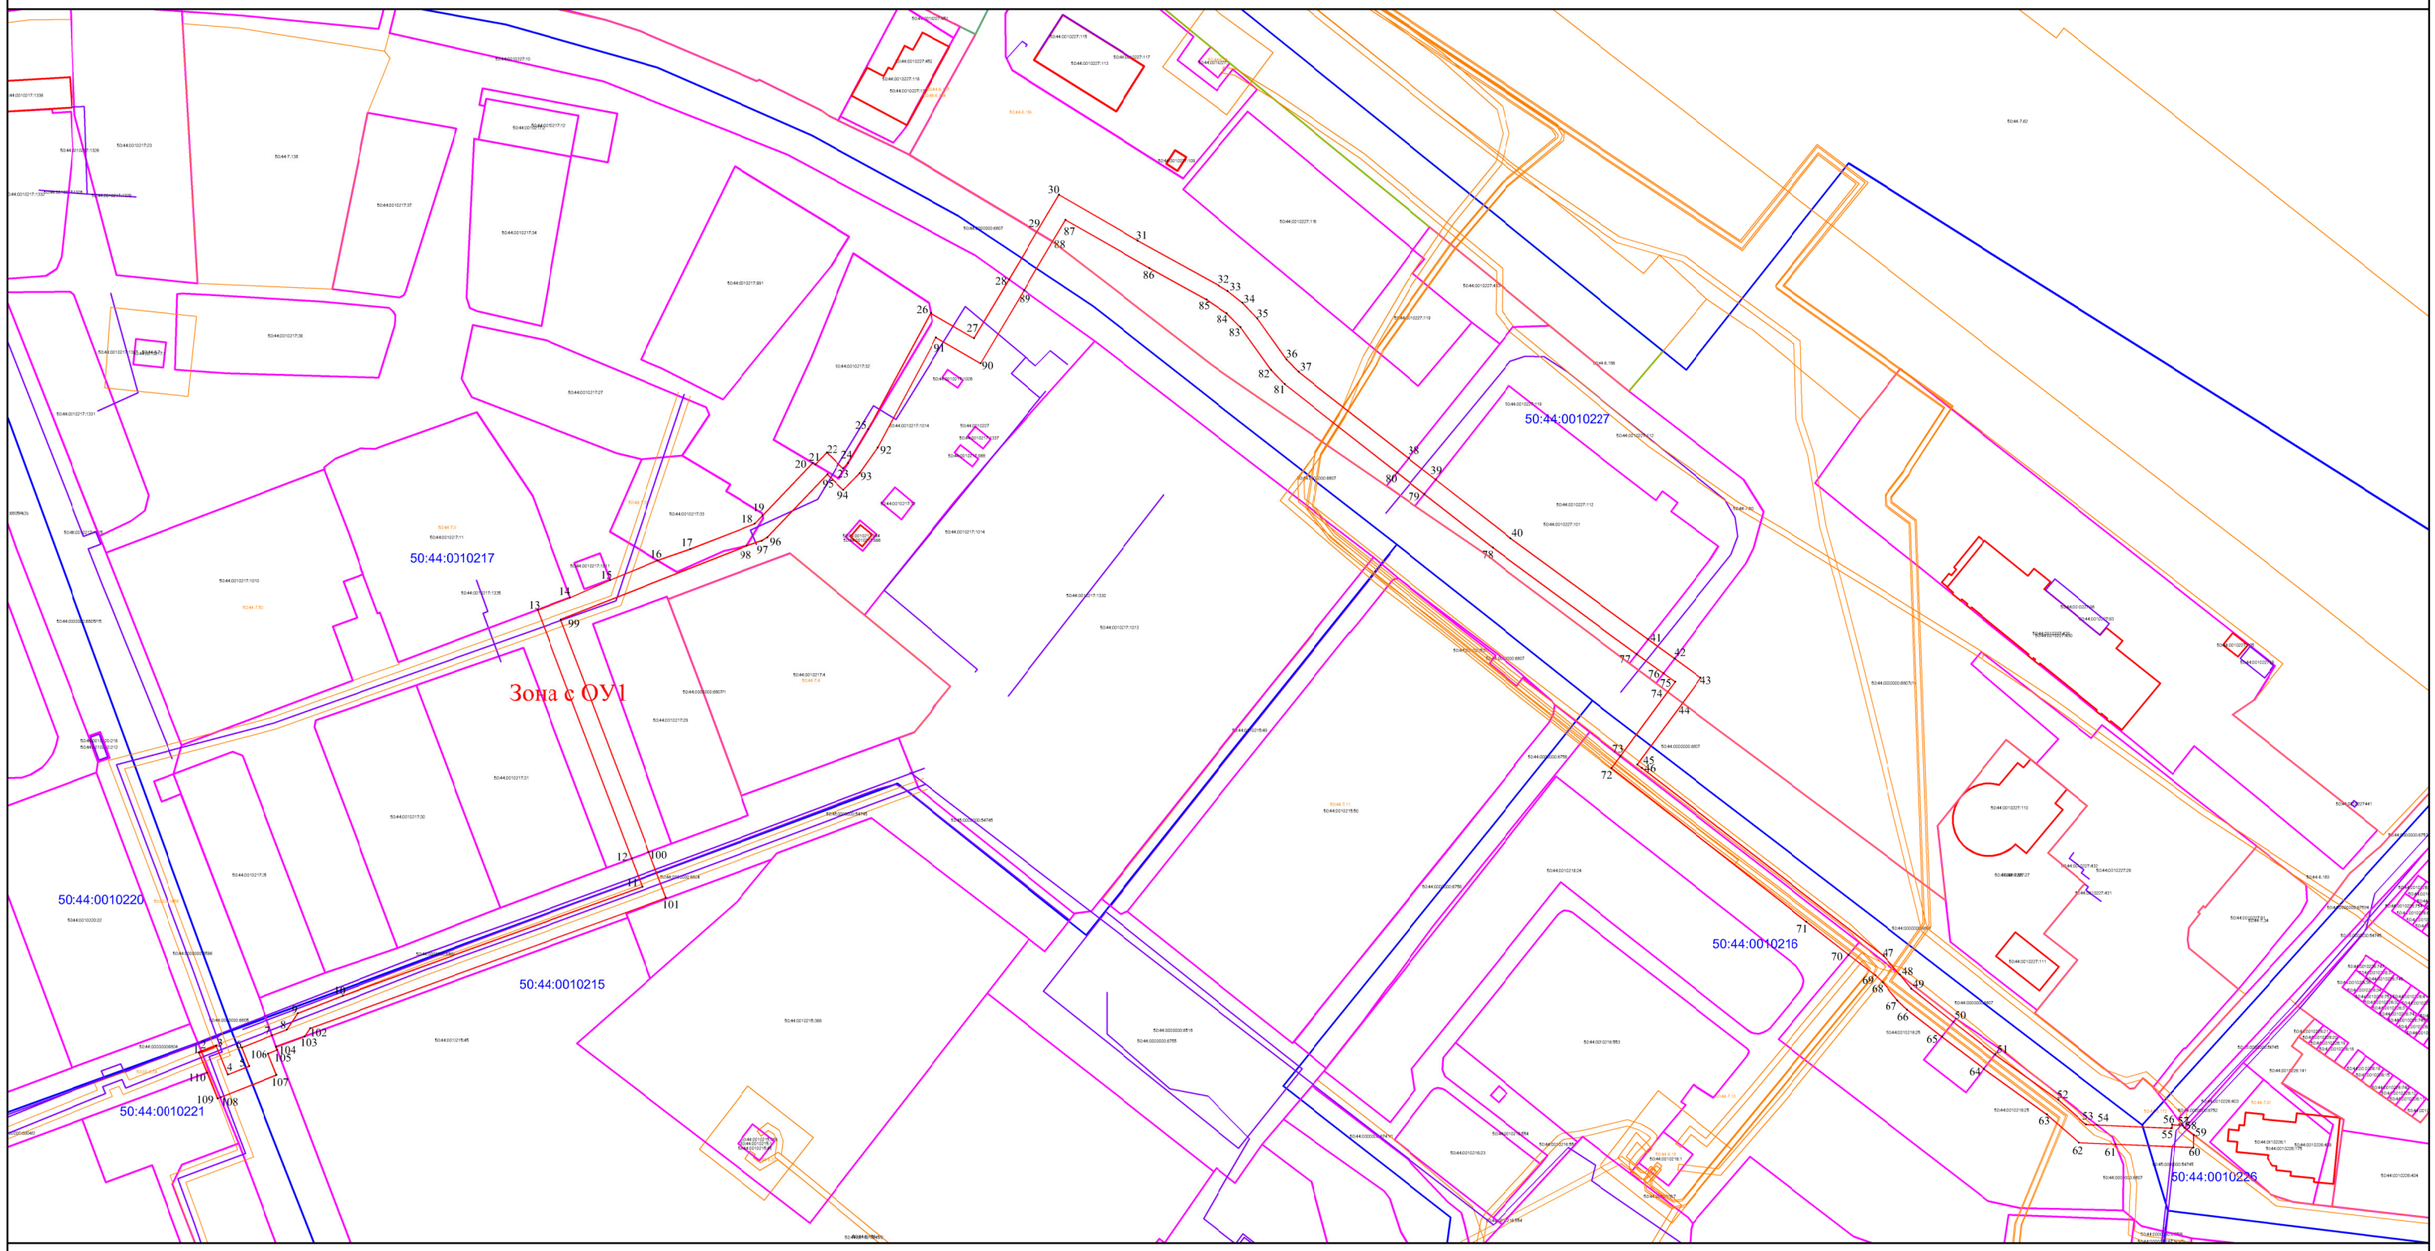

УСЛОВНЫЕ ОБОЗНАЧЕНИЯ

- Вновь образованная часть границы, сведения о которой позволяют однозначно определить ее положение на местности
- 50:44:0000000:6805 — Земельные участки по данным ЕГРН
- 50:04-6.1259 — ЗОУИТ
- Зона с ОУ1 — Зона с особыми условиями использования территории Зона с ОУ1 - сервитут "Газопровода среднего давления Р<= Мпа"
- 1 — Обозначение характерных точек границы испрашиваемого земельного участка
- 50:04:0011004 — Номер кадастрового квартала
- Граница кадастрового квартала
- Объект капитального строительства